




voorgevel

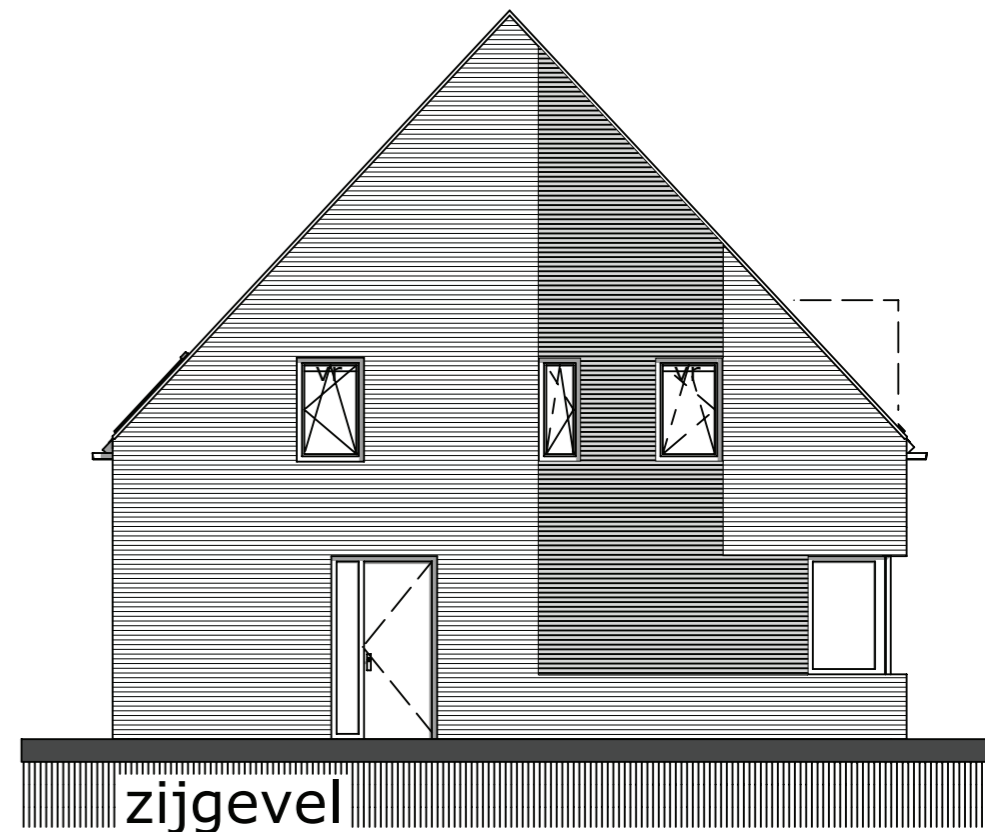

zijgevel

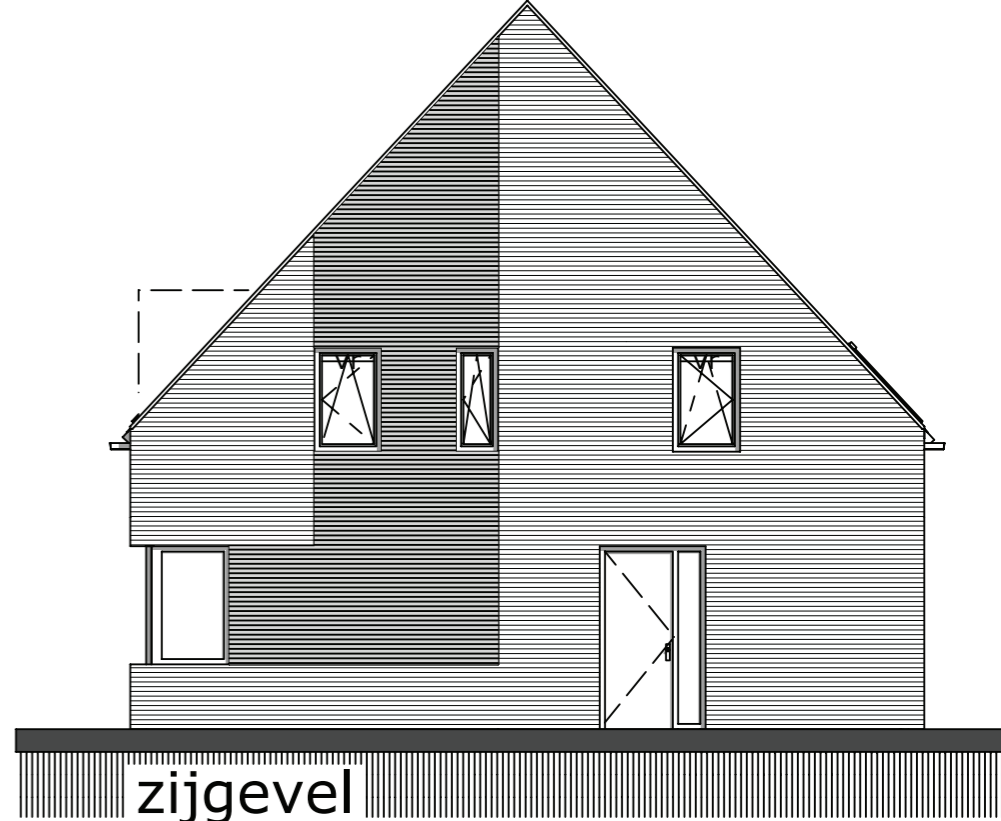

zijgevel

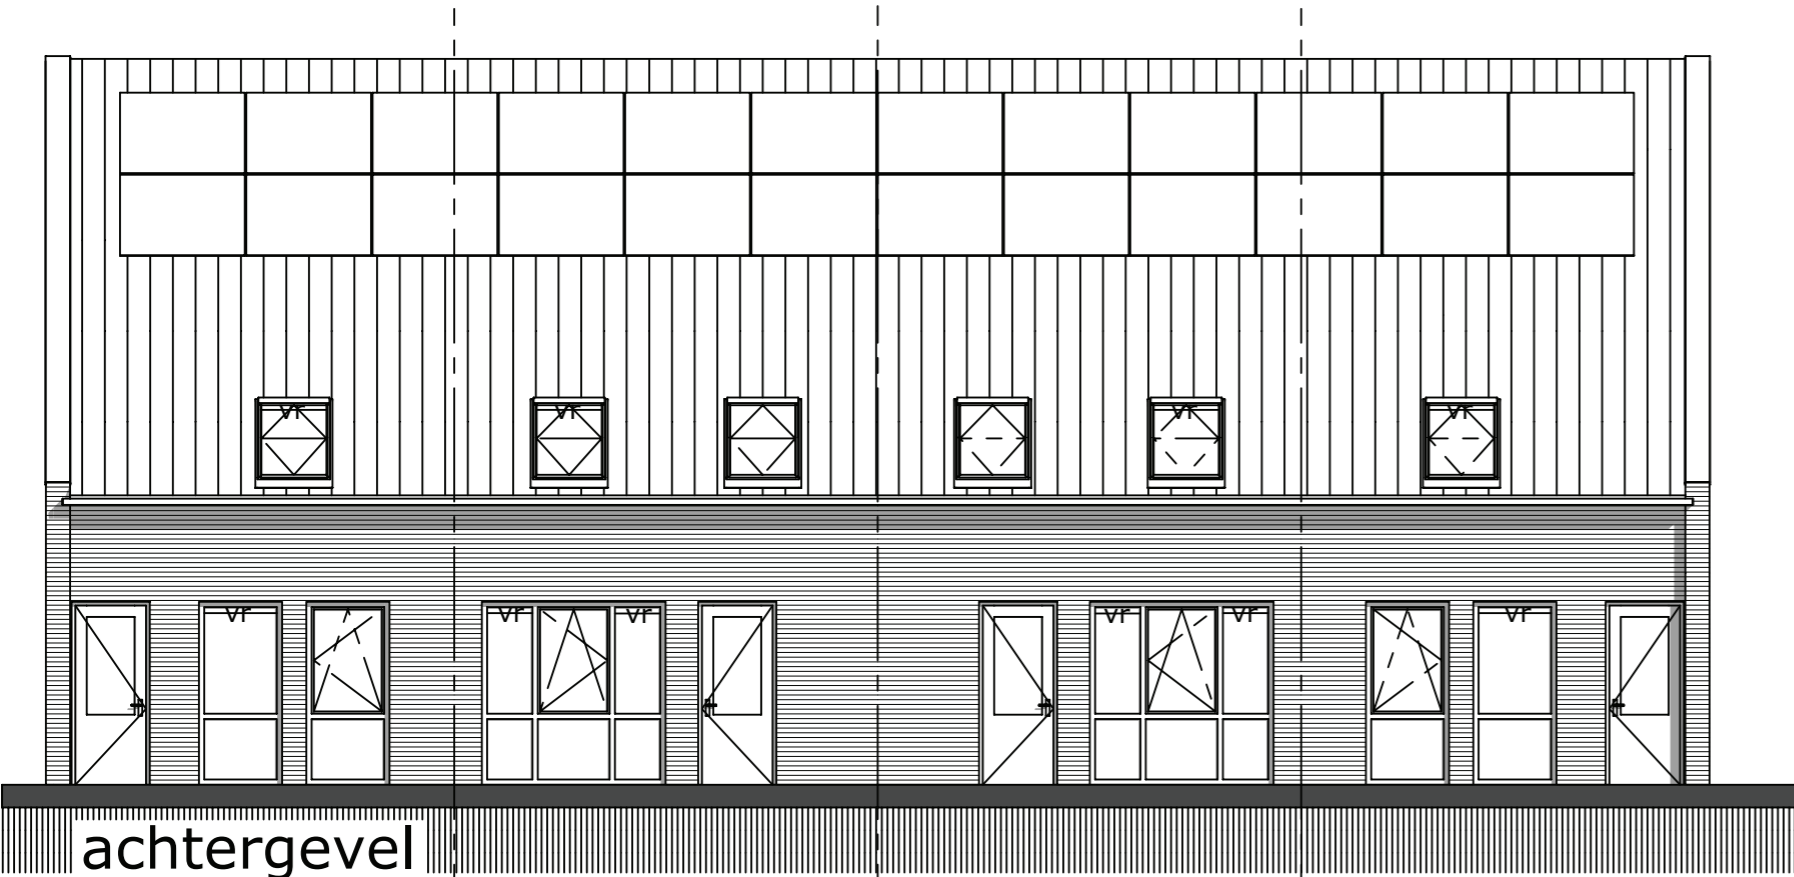

achtergevel

 <p>architectengroep roderveld</p>	<p>Starterswoningen Yde Breukersweg / Duinstraat</p> <p>opdrachtgever: Hofstra Hulshof bouw Noorderdiep 126a 9521 BG Nieuw-Buinen</p> <p>borglaan 1/b 9301ze roden tel:050-5016371 fax:050-5016396 info@roderveld.nl www.roderveld.nl</p>	<p>versie D01</p>
	<p>architectengroep roderveld</p>	<p>get 29-6-2016</p>
	<p>deze tekening blijft eigendom van architectengroep roderveld en mag zonder voorafgaande schriftelijke toestemming van de architect niet worden vervoelvoudigd of openbaar worden gemaakt noch aan derden ter inzage worden gegeven</p>	<p>schaal 1:100 blad</p>
	<p>sba-reg.nr. 1.890402.141</p>	<p>1-4</p>