

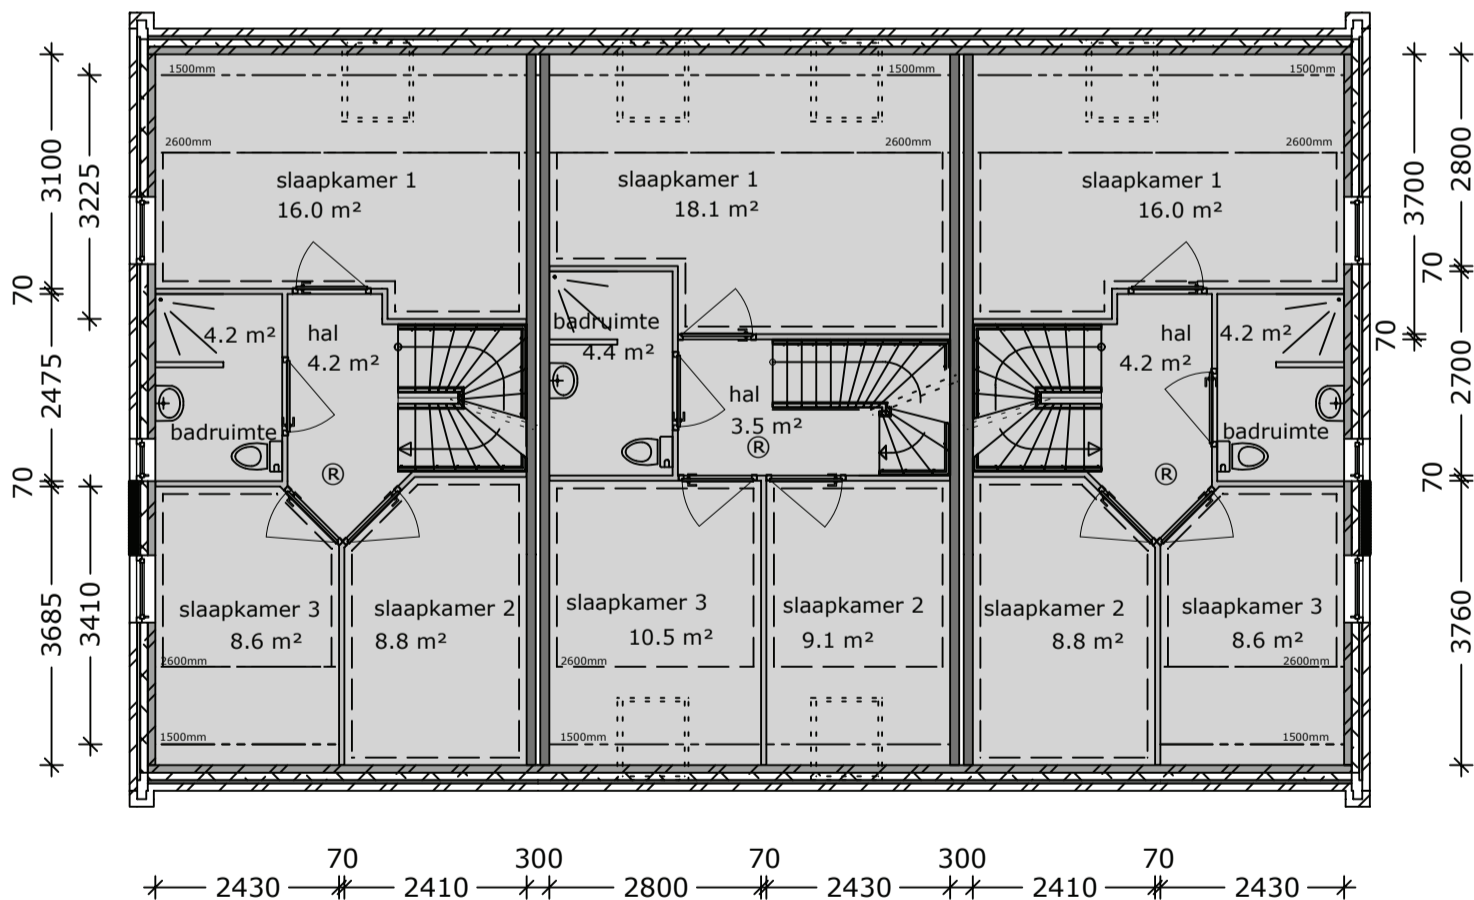


**begane grond**

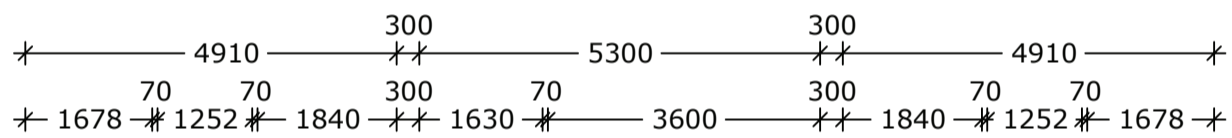

**1e verdieping**

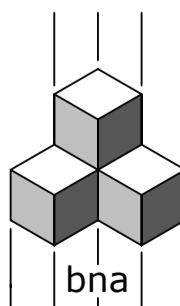

Starterswoningen Yde  
Breukersweg / Duinstraat

opdrachtgever:

Hofstra Hulshof bouw  
Noorderdiep 126a  
9521 BG Nieuw-Buinen

borglaan 1/b 9301ze roden  
tel:050-5016371 fax:050-5016396  
info@roderveld.nl www.roderveld.nl

architectengroep roderveld

sba-reg.nr. 1.890402.141

deze tekening blijft eigendom van architectengroep roderveld en mag zonder voorafgaande schriftelijke toestemming van de architect niet worden vervoelvuldigd of openbaar worden gemaakt noch aan derden ter inzage worden gegeven

versie D01

get 29-6-2016

schaal 1:100

blad

**1-2**