Daalkampen II Borger schaal 1 : 150

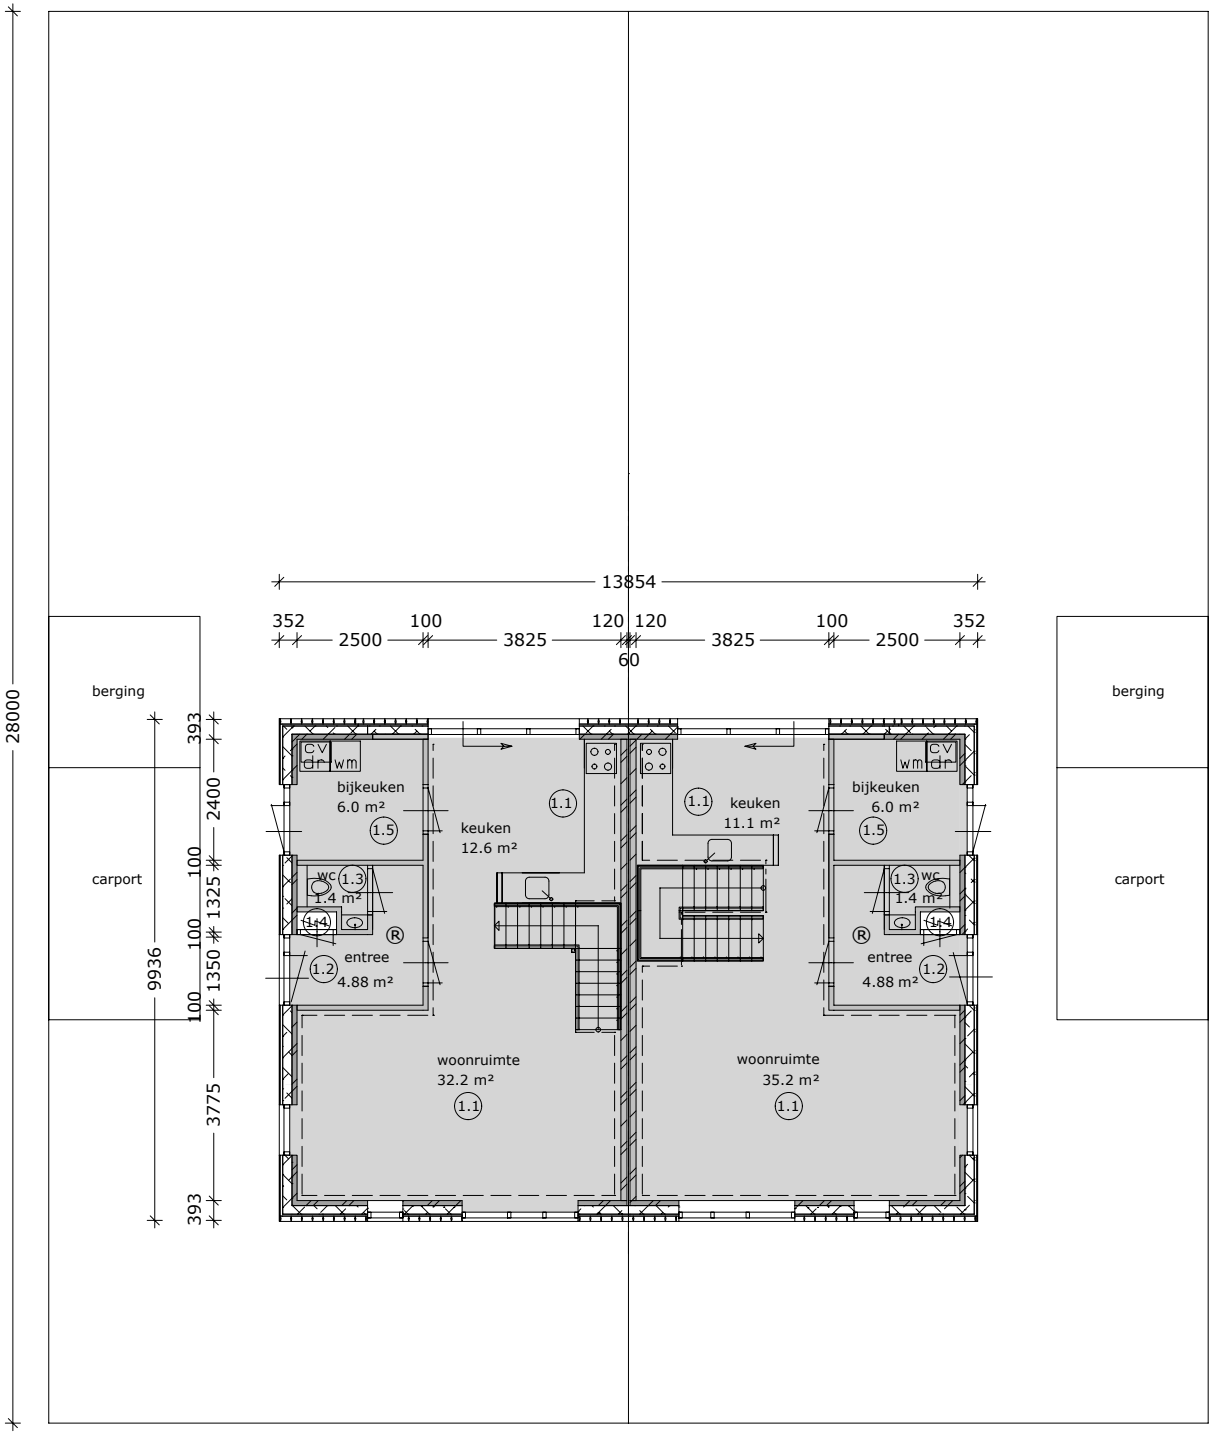

Architektengroep Roderveld bna Borglaan 1/b 9301 ZE Roden tel: 050-5016371 info@roderveld.nl www.roderveld.nl