




aanzicht
Voorgevel

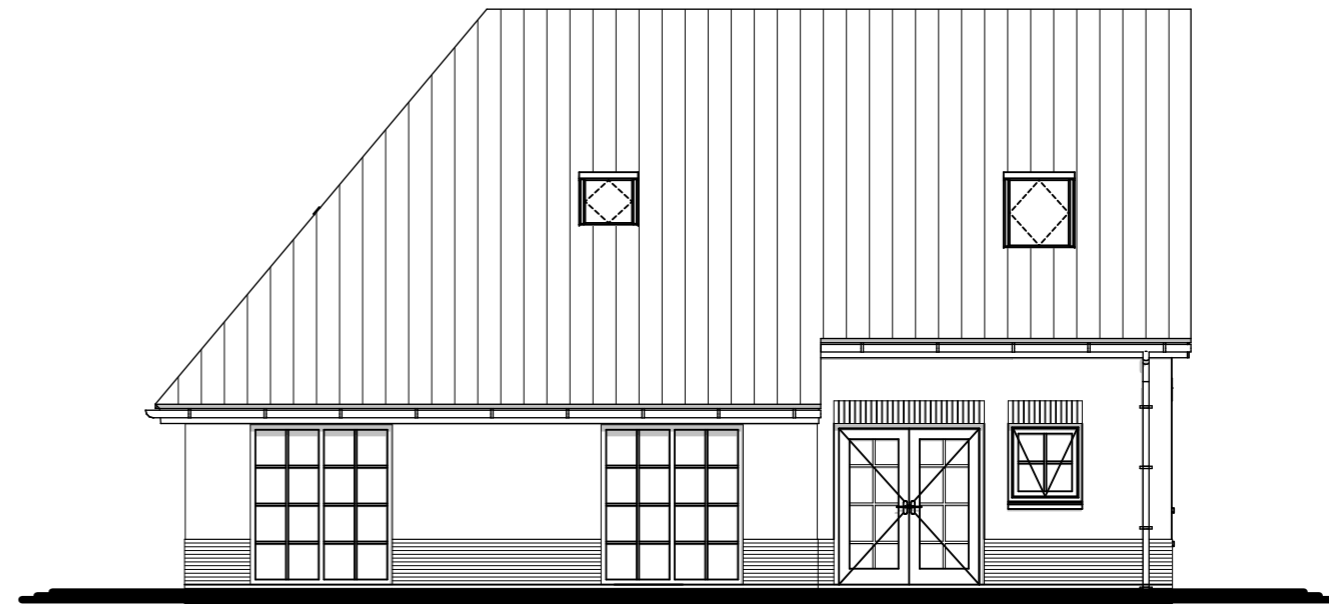



aanzicht
Linkerzijgevel

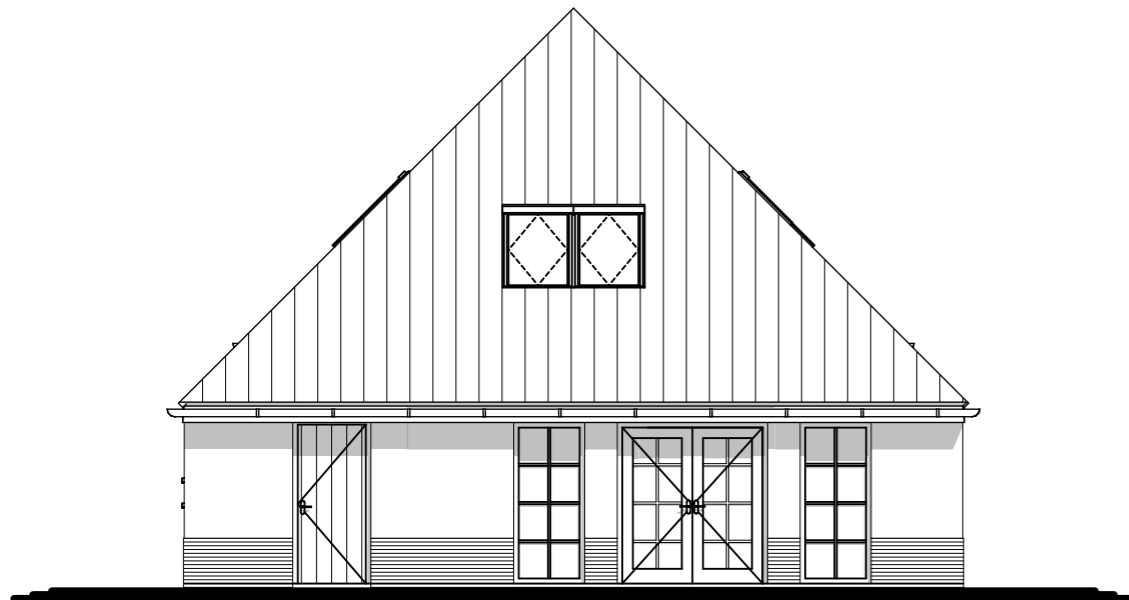


aanzicht
Achtergevel

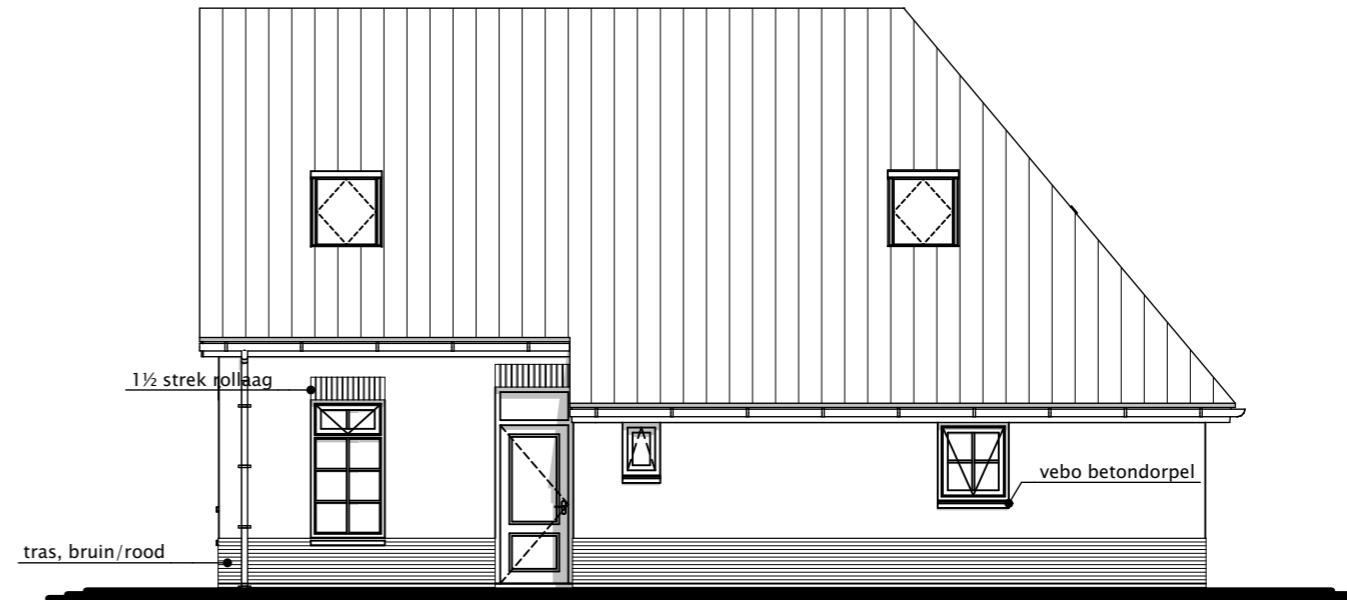

aanzicht
Rechterzijgevel

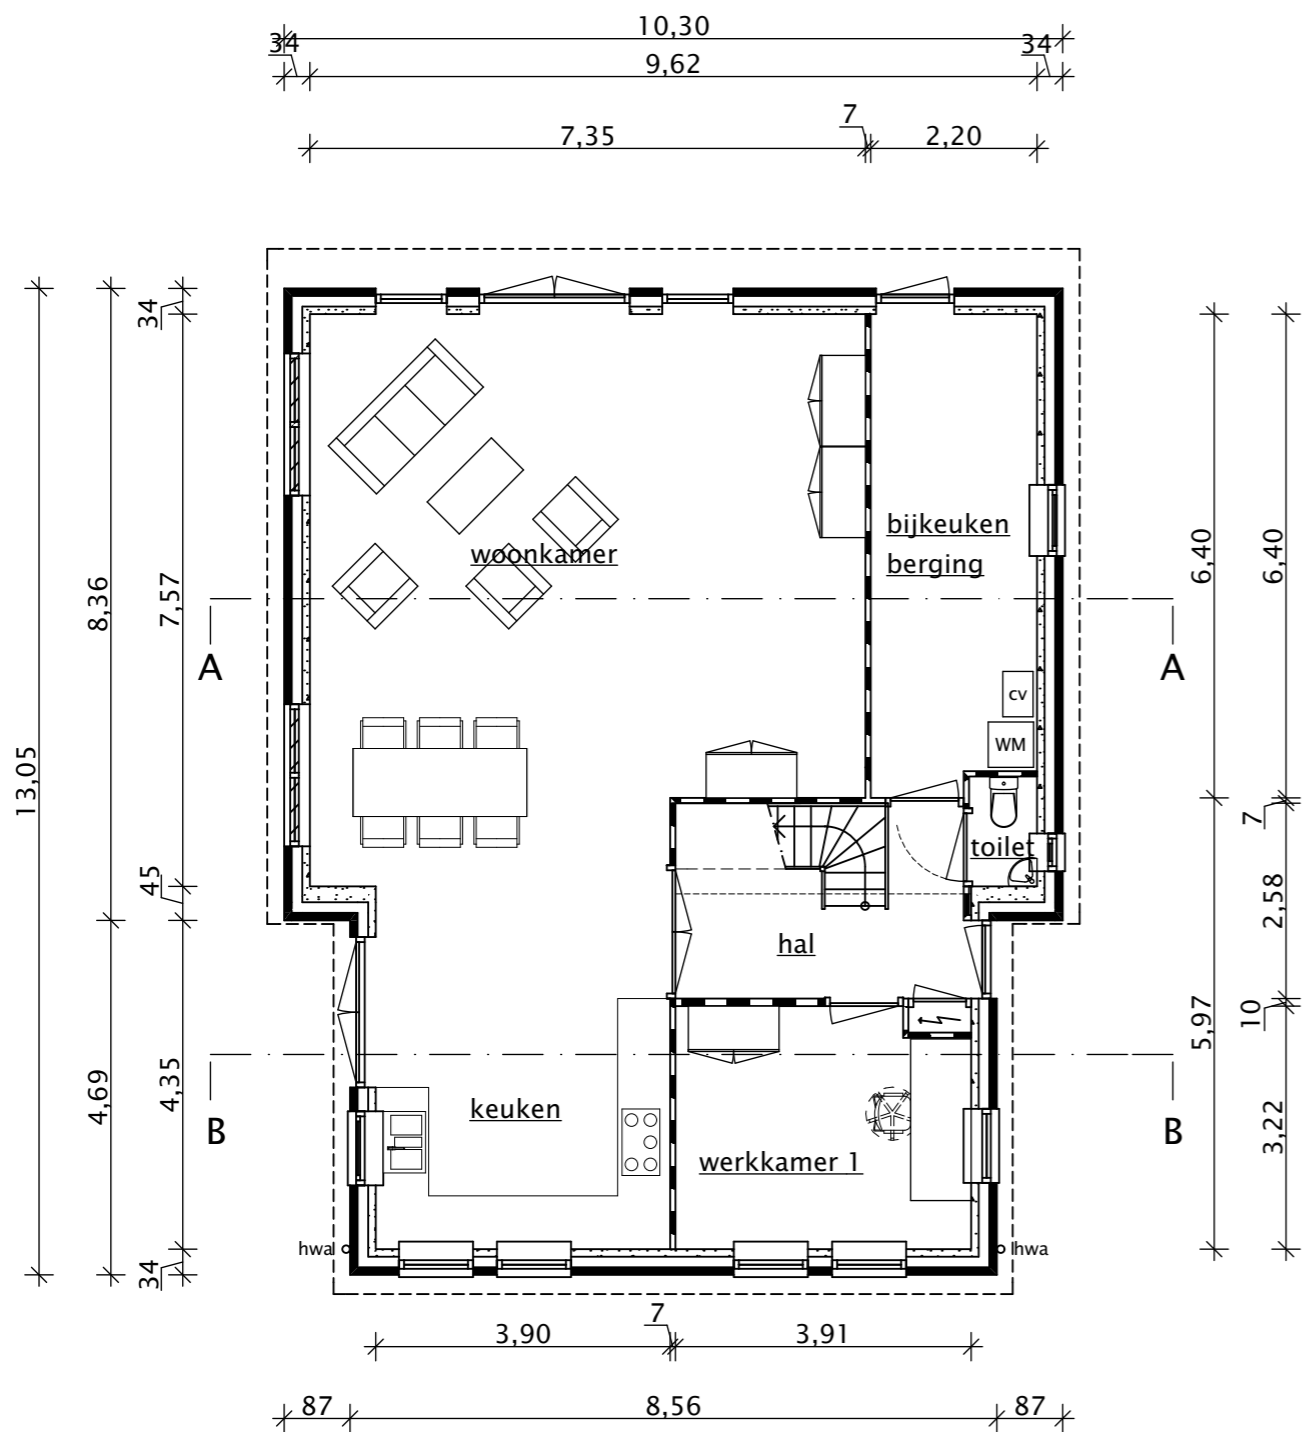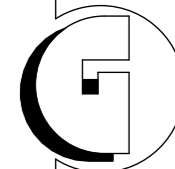

plattegrond
BEGANEGROND

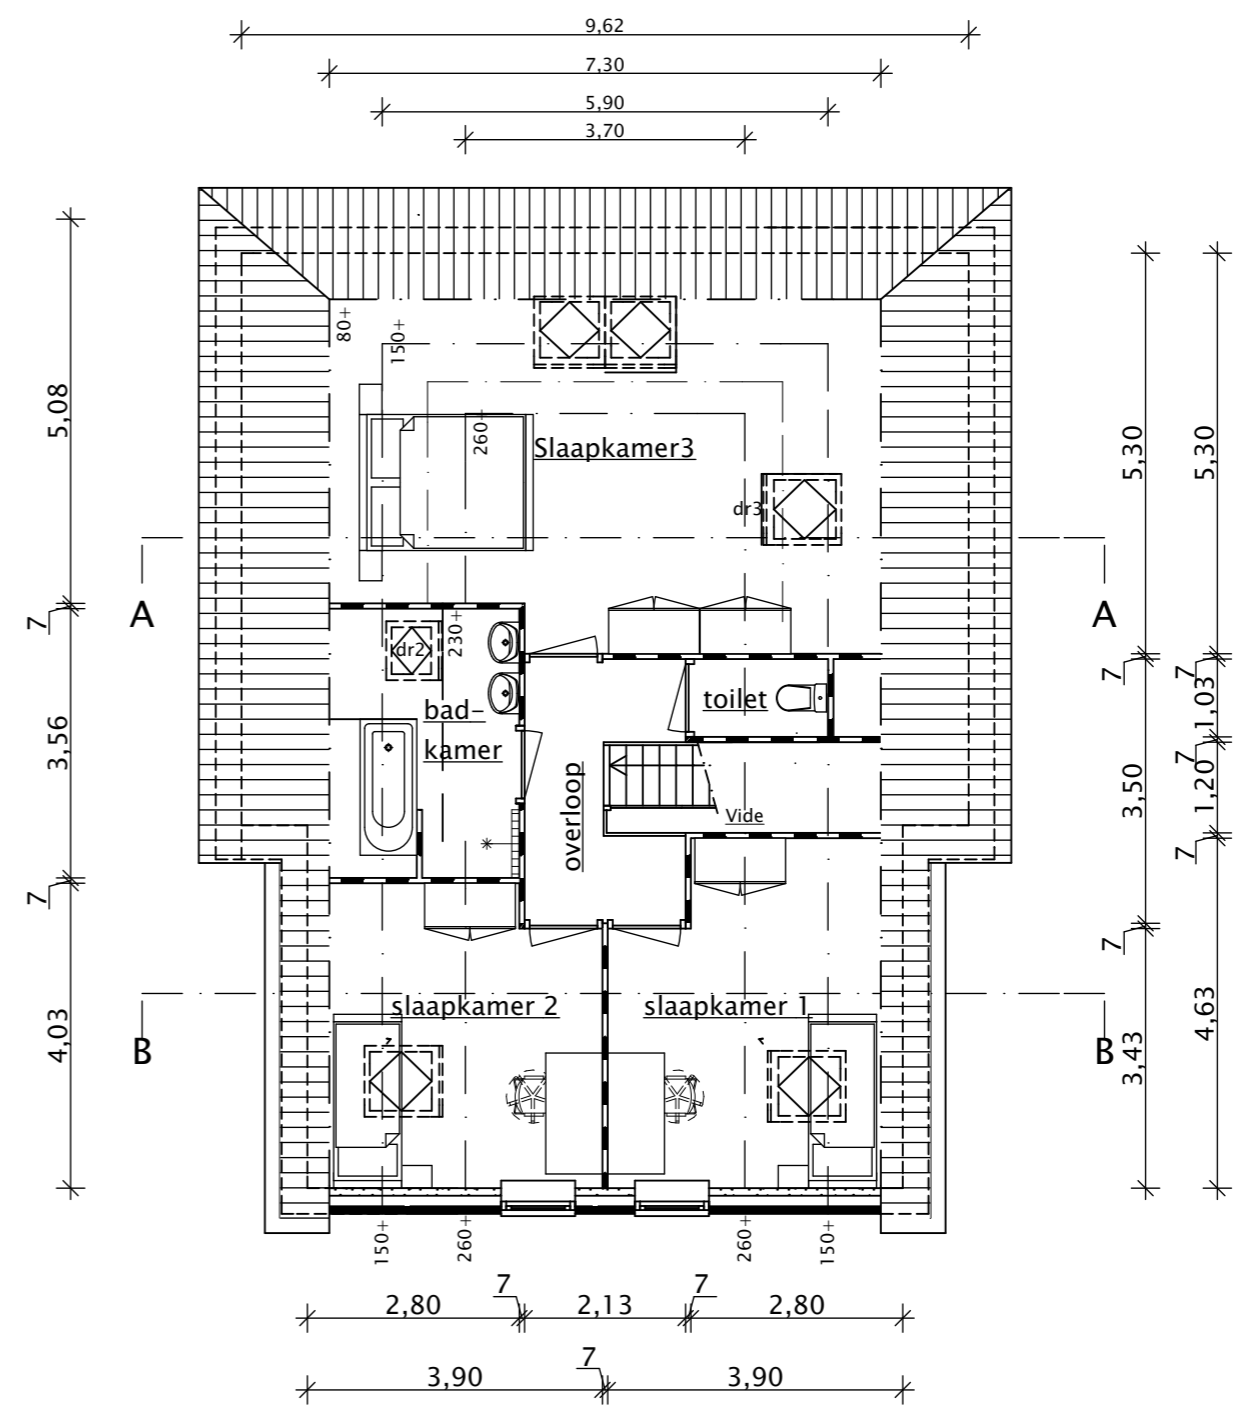

plattegrond
VERDIEPING