


## Renvooi algemeen:

symbolen

	metselwerk schoon werk
	metselwerk vuilwerk in dikte als aangegeven op tekening in druksterkte als aangegeven door constructeur
	lichte niet dragende scheidingswand
	beton
	Ventilatieopeningen in glas passief zelfregelende roosters
	Brandwerend en zelfsluitend 30 minuten
	Brandslanghaspel 20 meter
	Poeder blusser 6 kg
	paniek beslag
	Pictogram vluchtroute
	Noodverlichting ruimte min 1 lux als vluchtweg
	Noodverlichting wand armatuur vluchtwegen
	Roommelder optisch, 220V
	Algemene buiten verlichting

Constructie:

- Boven alle muuropeningen groter of gelijk aan 900mm. lateien toepassen in binnen- buitenmuren.
- Constructieve onderdelen dienen nog te worden gecontroleerd cq berekend te worden door een constructeur. zie ook berekening constructeur
- Metselwerk binnenwanden lijmwerk  
\* Kalkzandsteen CS 20 lijm mortel M12,5

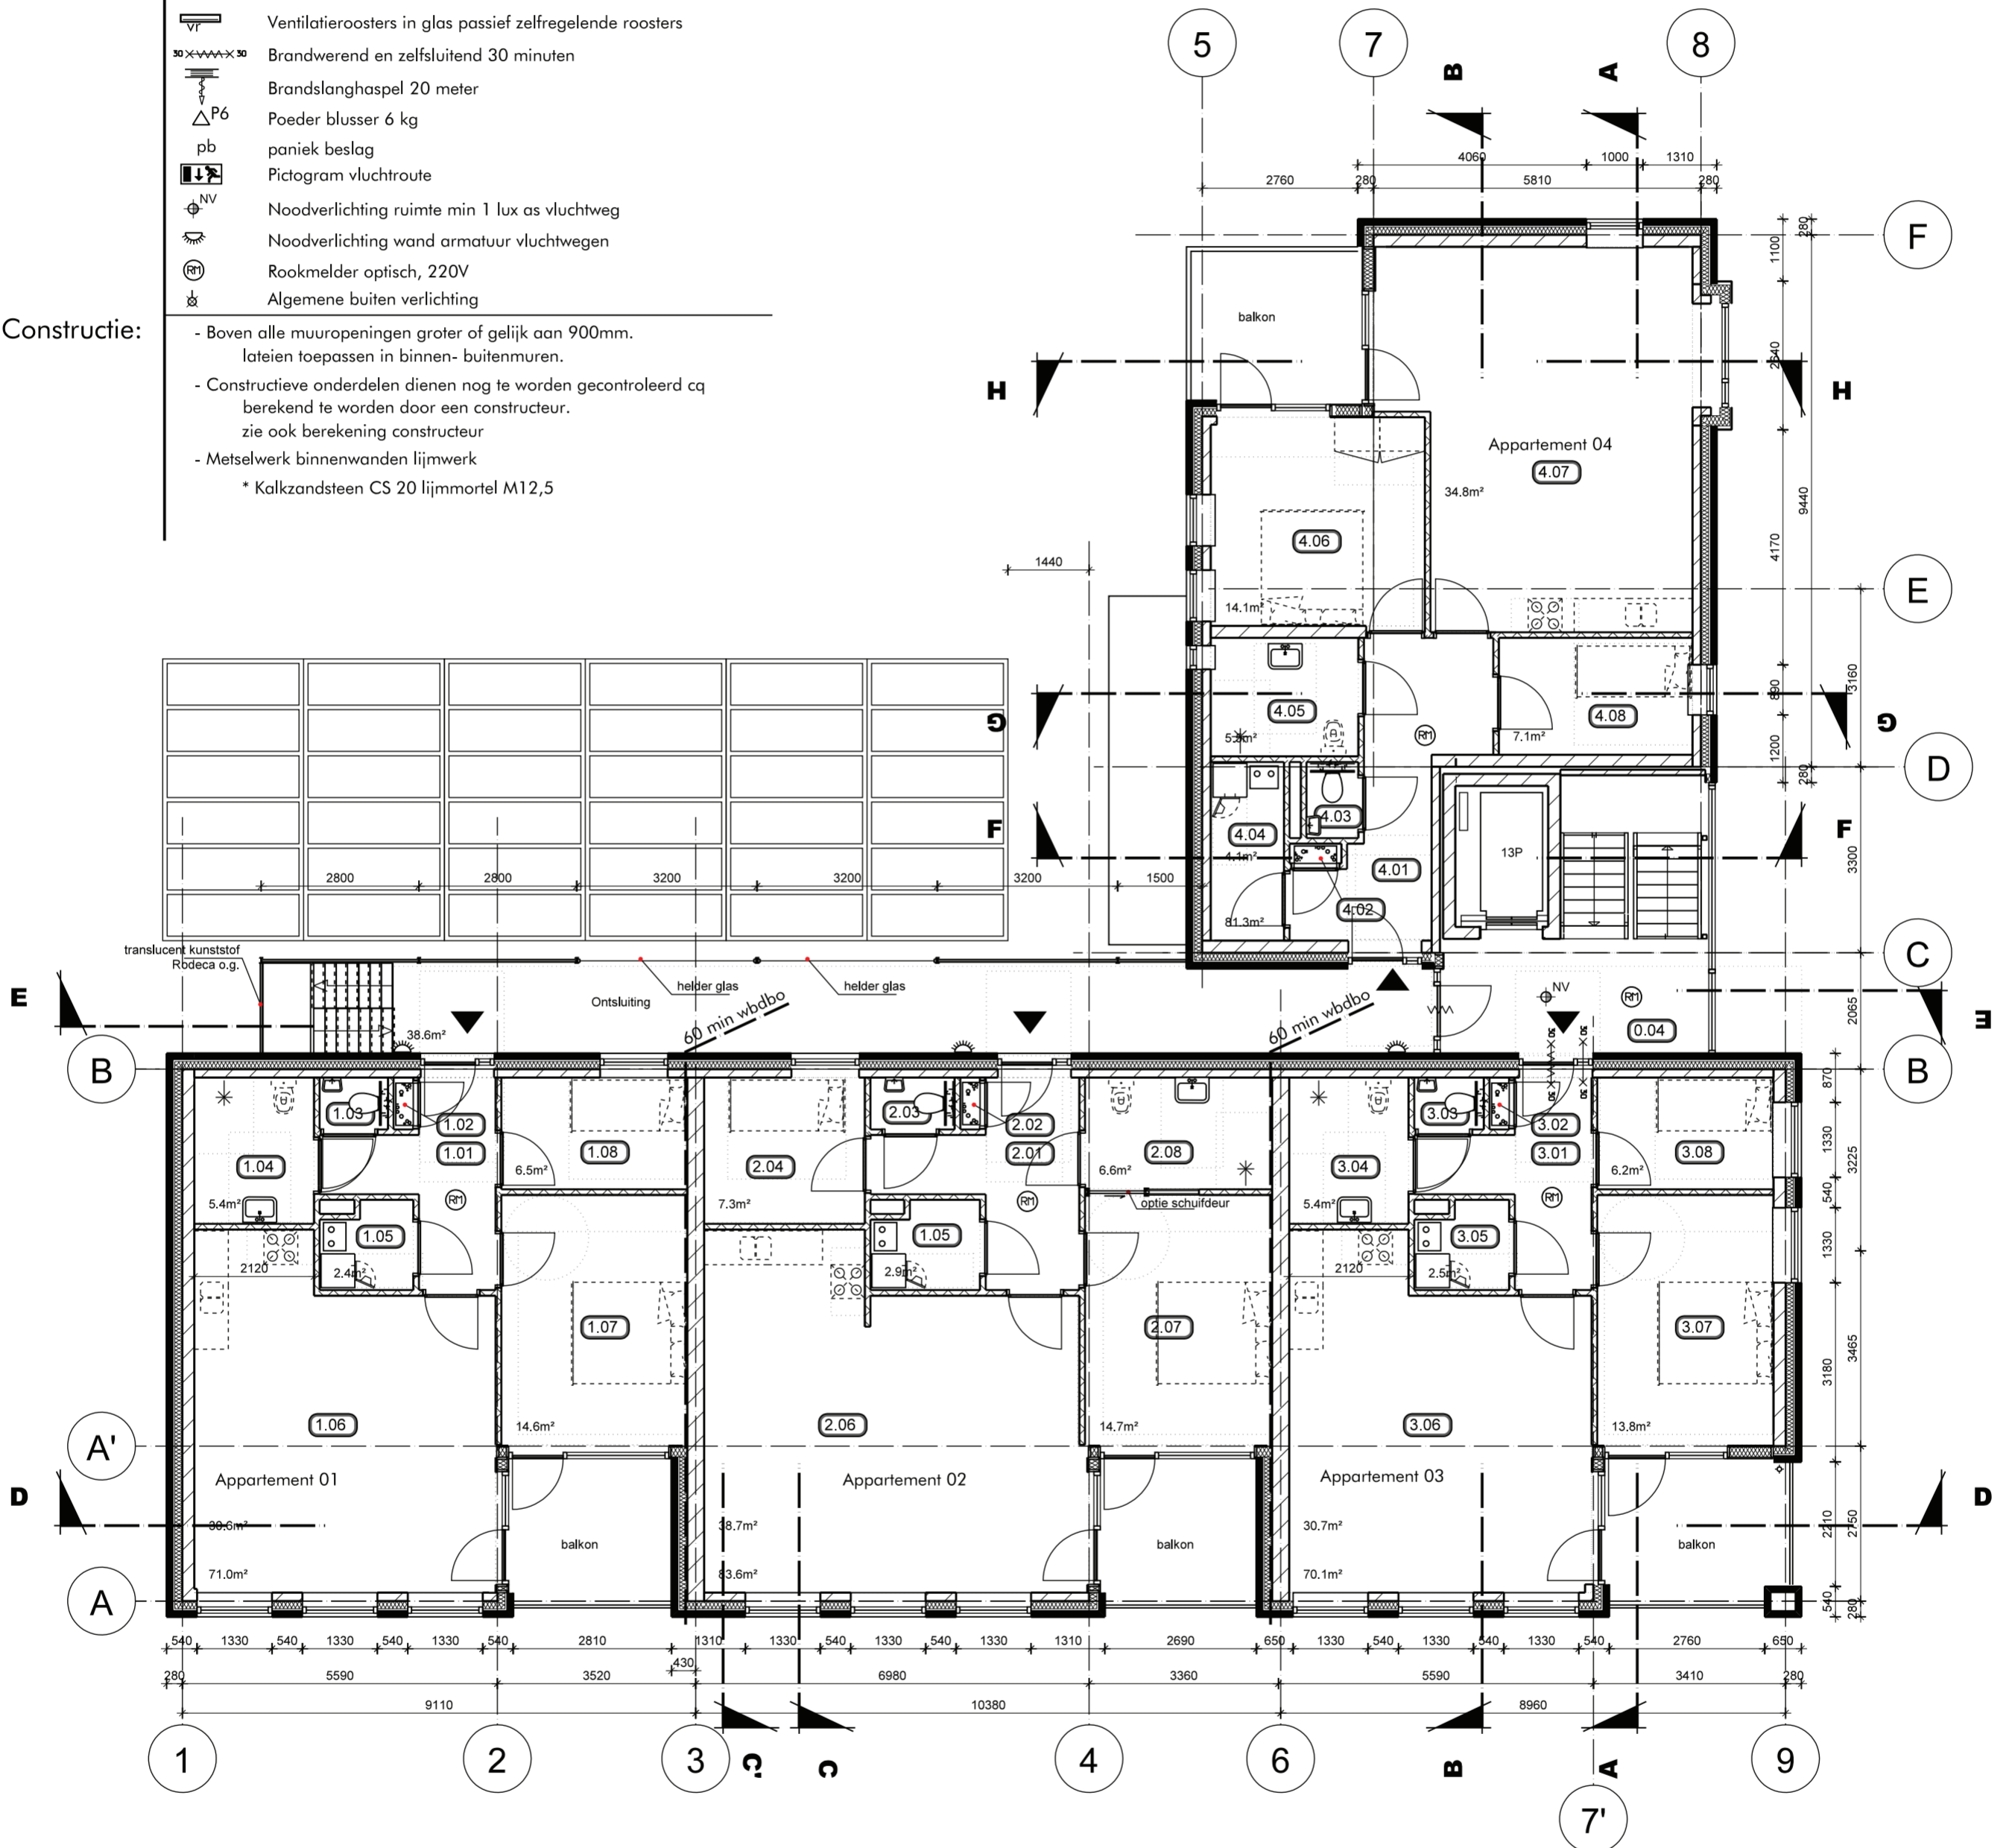

1e Verdieping